



BV. Kindle, Ettenheim
 Datum: 08.06.2011

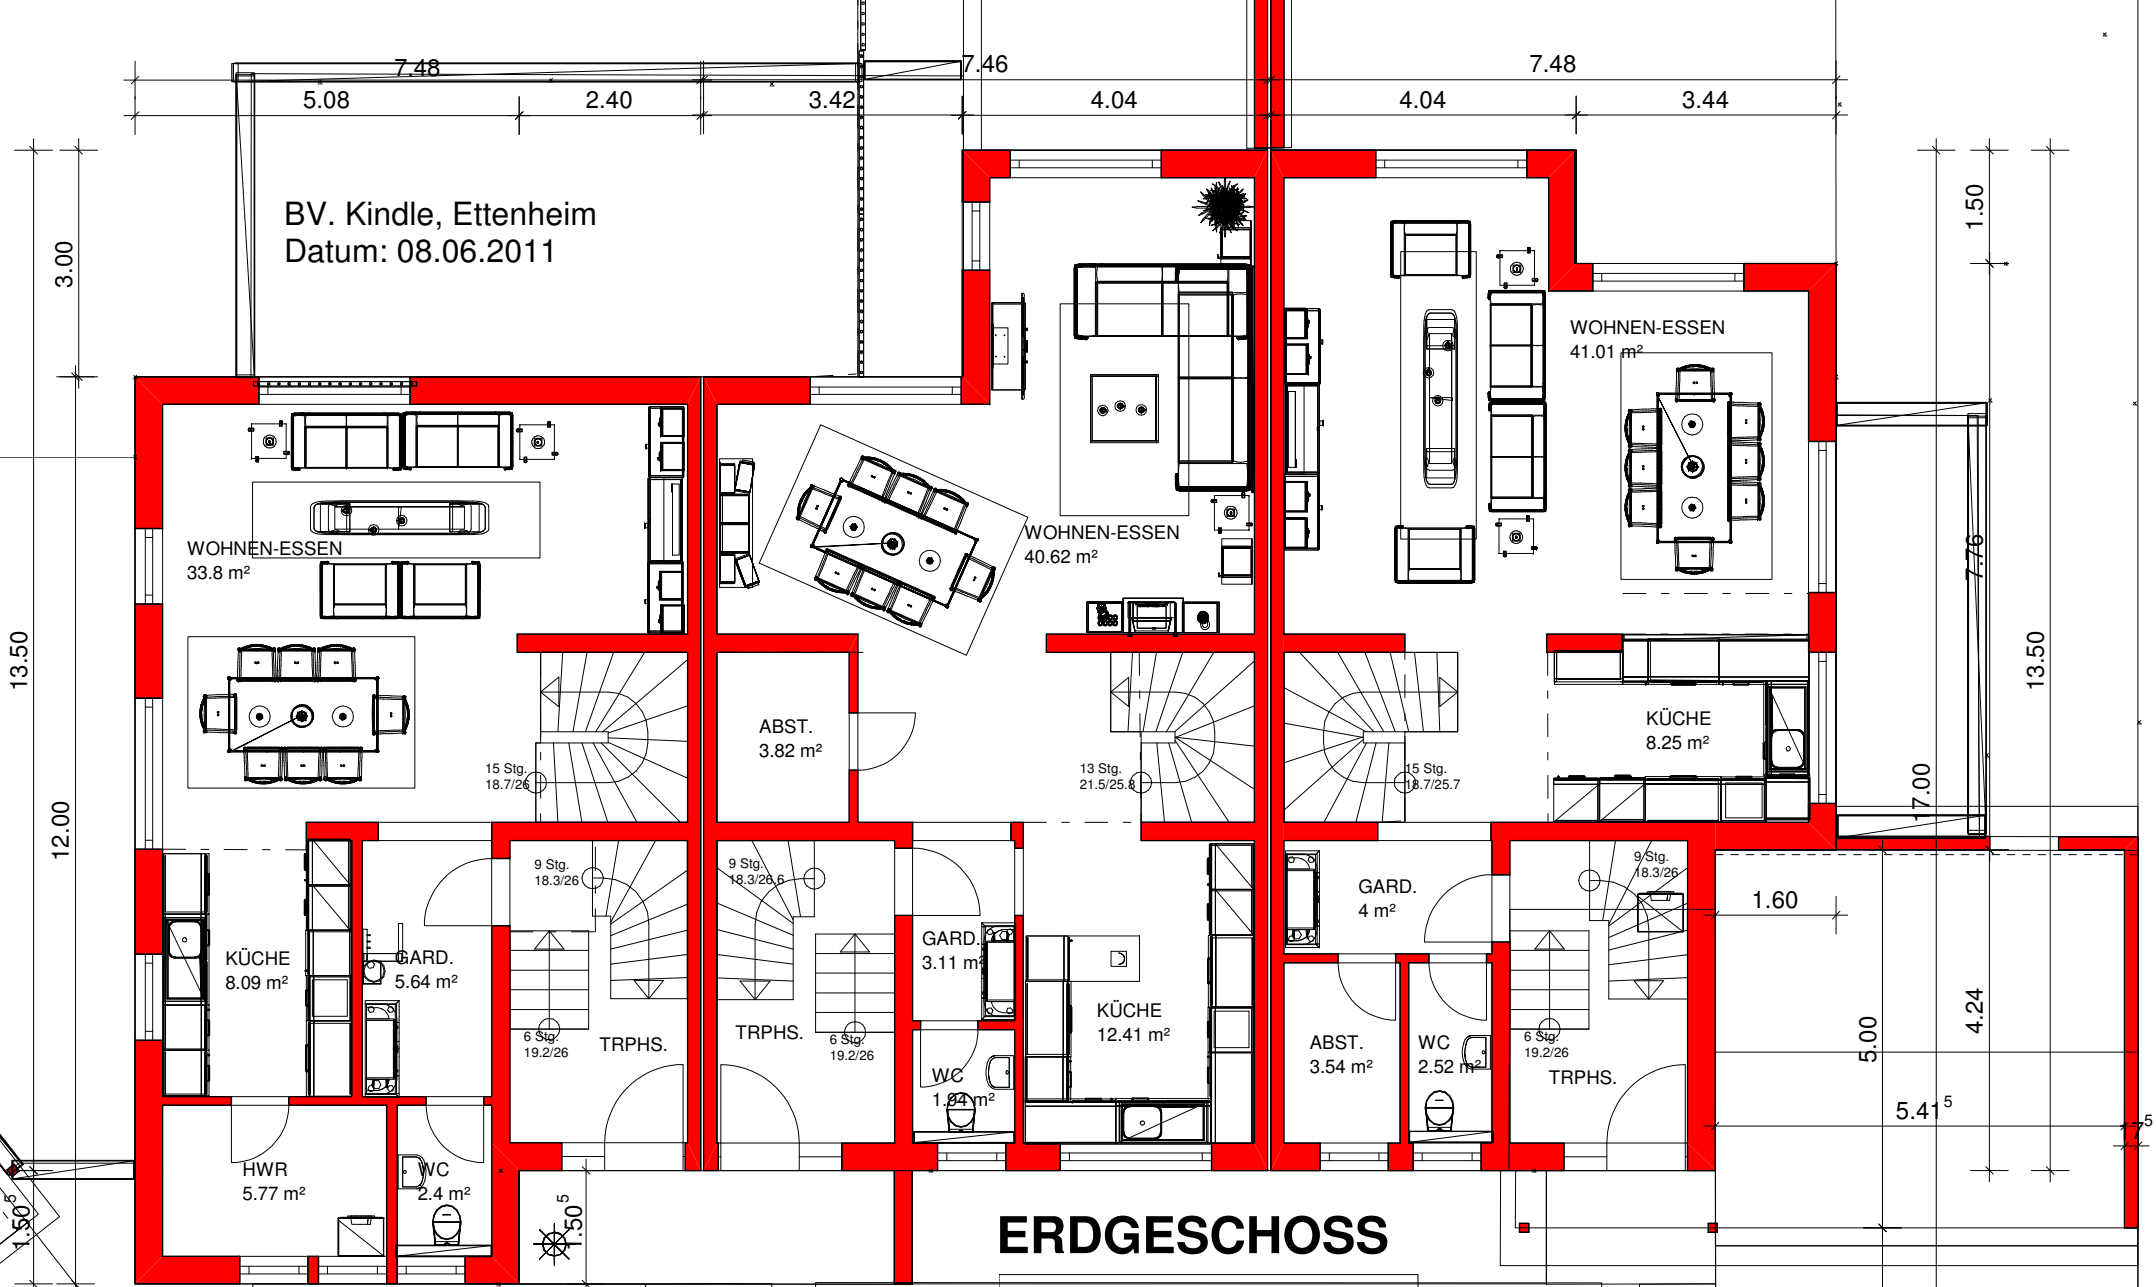

ERDGESCHOSS

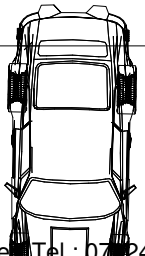

Haus 1
 Wohnfläche EG = 55,70 qm
 Wohnfläche DG = 59,09 qm
 Wfl. gesamt = 114,79 qm
 GF = 86,16 qm

Haus 2:
 Wohnfläche EG = 61,90 qm
 Wohnfläche DG = 69,88 qm
 Wfl. gesamt = 131,78 qm
 GF = 90,45 qm

Haus 3:
 Wohnfläche EG = 59,32 qm
 Wohnfläche DG = 54,60 qm
 Wfl. gesamt = 113,92 qm
 GF = 89,04 qm